




Zeichenerklärung

Planung:

- Gehweg (Pflaster)
- Parkplätze (Pflaster)
- Wege (Pflaster)
- Pflanzflächen
- Wiesenflächen
- Frei- / Spielflächen
- Spritzschutz
- Sand
- Gitterrost
- Abriß
- Fall- / Sicherheitsraum
- Zaun

Anmerkungen:

- Höheninformationen aus anderen Datenquellen, z. B. aus Kanalbestandsplänen, dürfen wegen möglichen unterschiedlichen Bezugschhorizonten für die weiteren Planungen ohne Abstimmung mit der hier aufgenommen topographischen Vermessung nicht verwendet werden.
- Der Auftragnehmer hat nach VOB, Teil B, § 3 Abs. 3 sämtliche ihm zur Verfügung gestellten Ausführungsunterlagen zu überprüfen. Etwaige Unstimmigkeiten oder vermutete Mängel sind der Bauleitung des Auftraggebers unverzüglich, vor Ausführung der Bauleistung, bekannt zu geben.

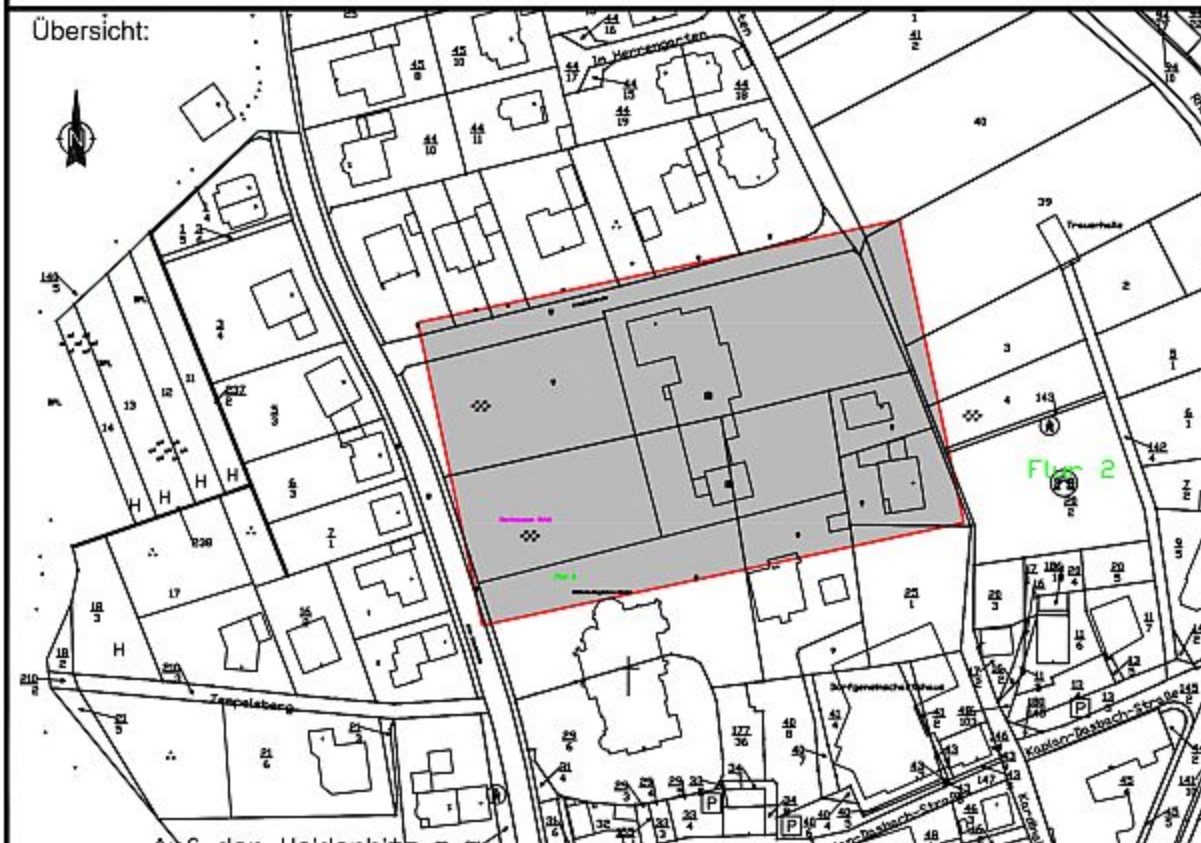

Planung: INGENIEURBÜRO VON WESCHFERNING Stadt- und Verkehrsplanung Am Rauschloch 3a 57584 Schenkfeld Tel. 02 41 19 23 40-1 Fax 02 41 19 23 40-40 info@veschferning.de www.veschferning.de		Projekt-Nr.: 27-6
Auftraggeber: Verbandsgemeinde Flammersfeld Rheinstraße 17 57632 Flammersfeld		Lageplan Aussenanlagen Maßstab 1:100 Blatt 1
Erweiterung einer Kindertagesstätte Ortsgemeinde Horhausen		
☒ VORPLANUNG ☐ ENTWURFSPLANUNG ☐ AUSFÜHRUNGSPLANUNG		
Aufgestellt: Verbandsgemeinde Flammersfeld		Bearbeitet im Auftrag der Verbandsgemeinde Flammersfeld
57632 Flammersfeld, den		57632 Schenkfeld, den
Topographischer Grundrißplan: Ingenieurbüro von Weschferning Vermessung: Ing.-Büro von Weschferning, 05-06/2012, Höhen: GPS Kalender: System: ET/SS9/UTM32, Quelle: VGV Flammersfeld, Stand: 05/2012		

